




WESTANSICHT

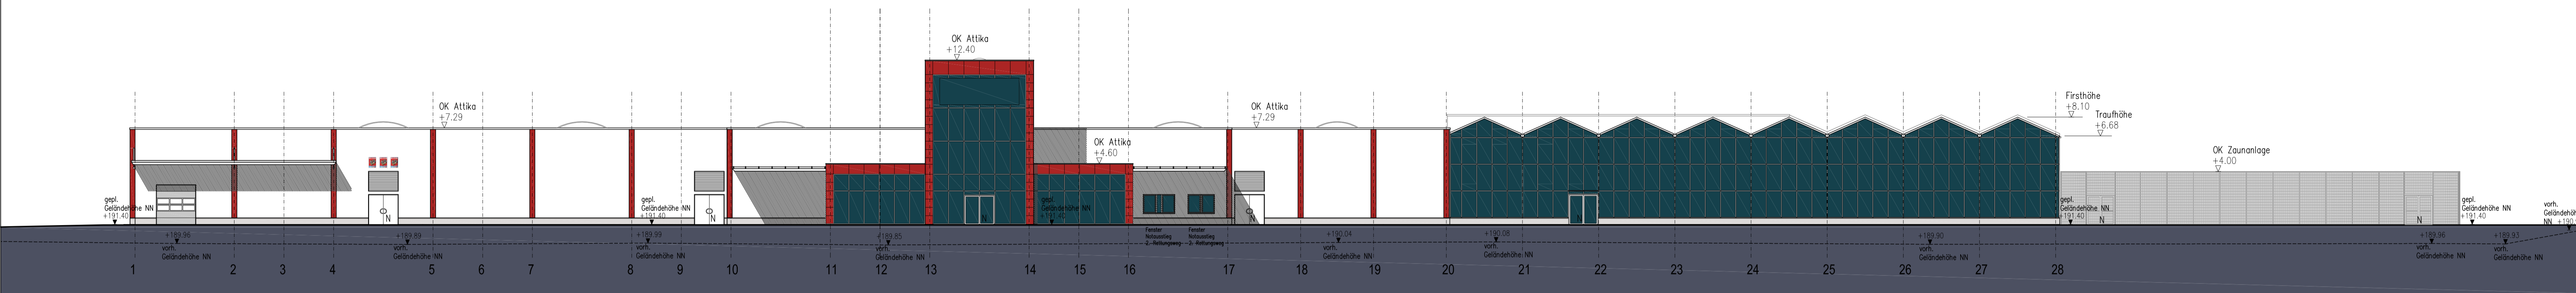


OSTANSICHT

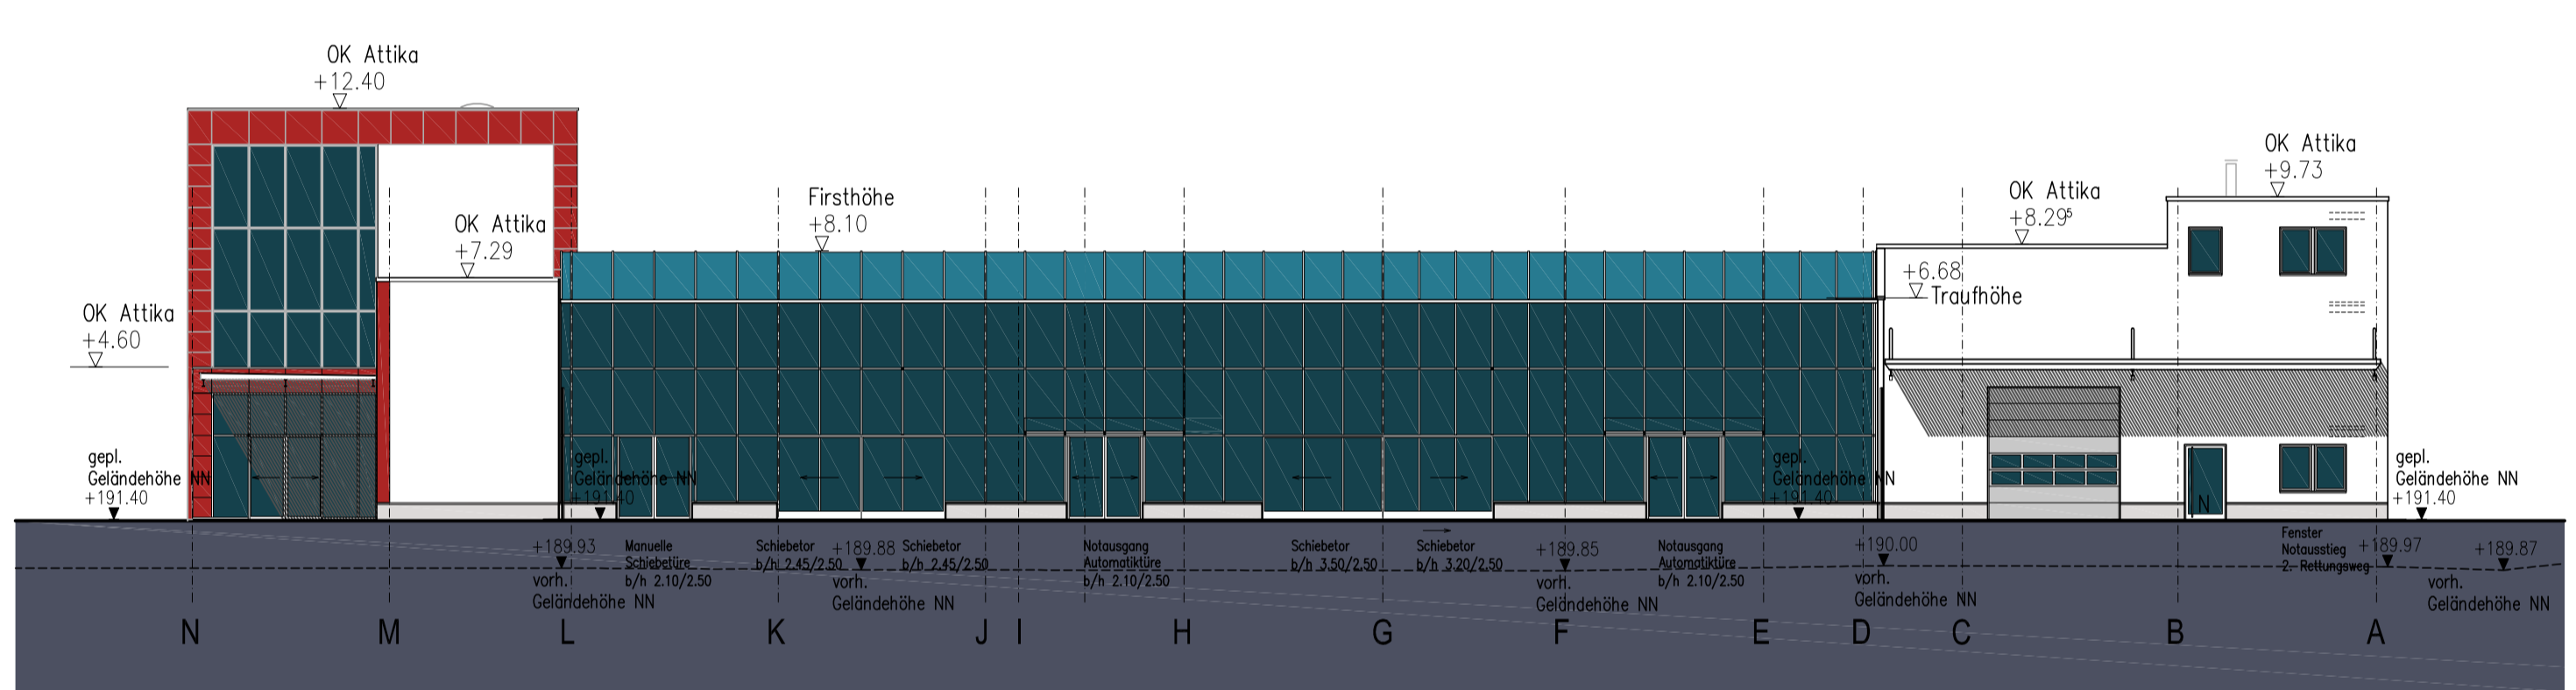


NORDANSICHT

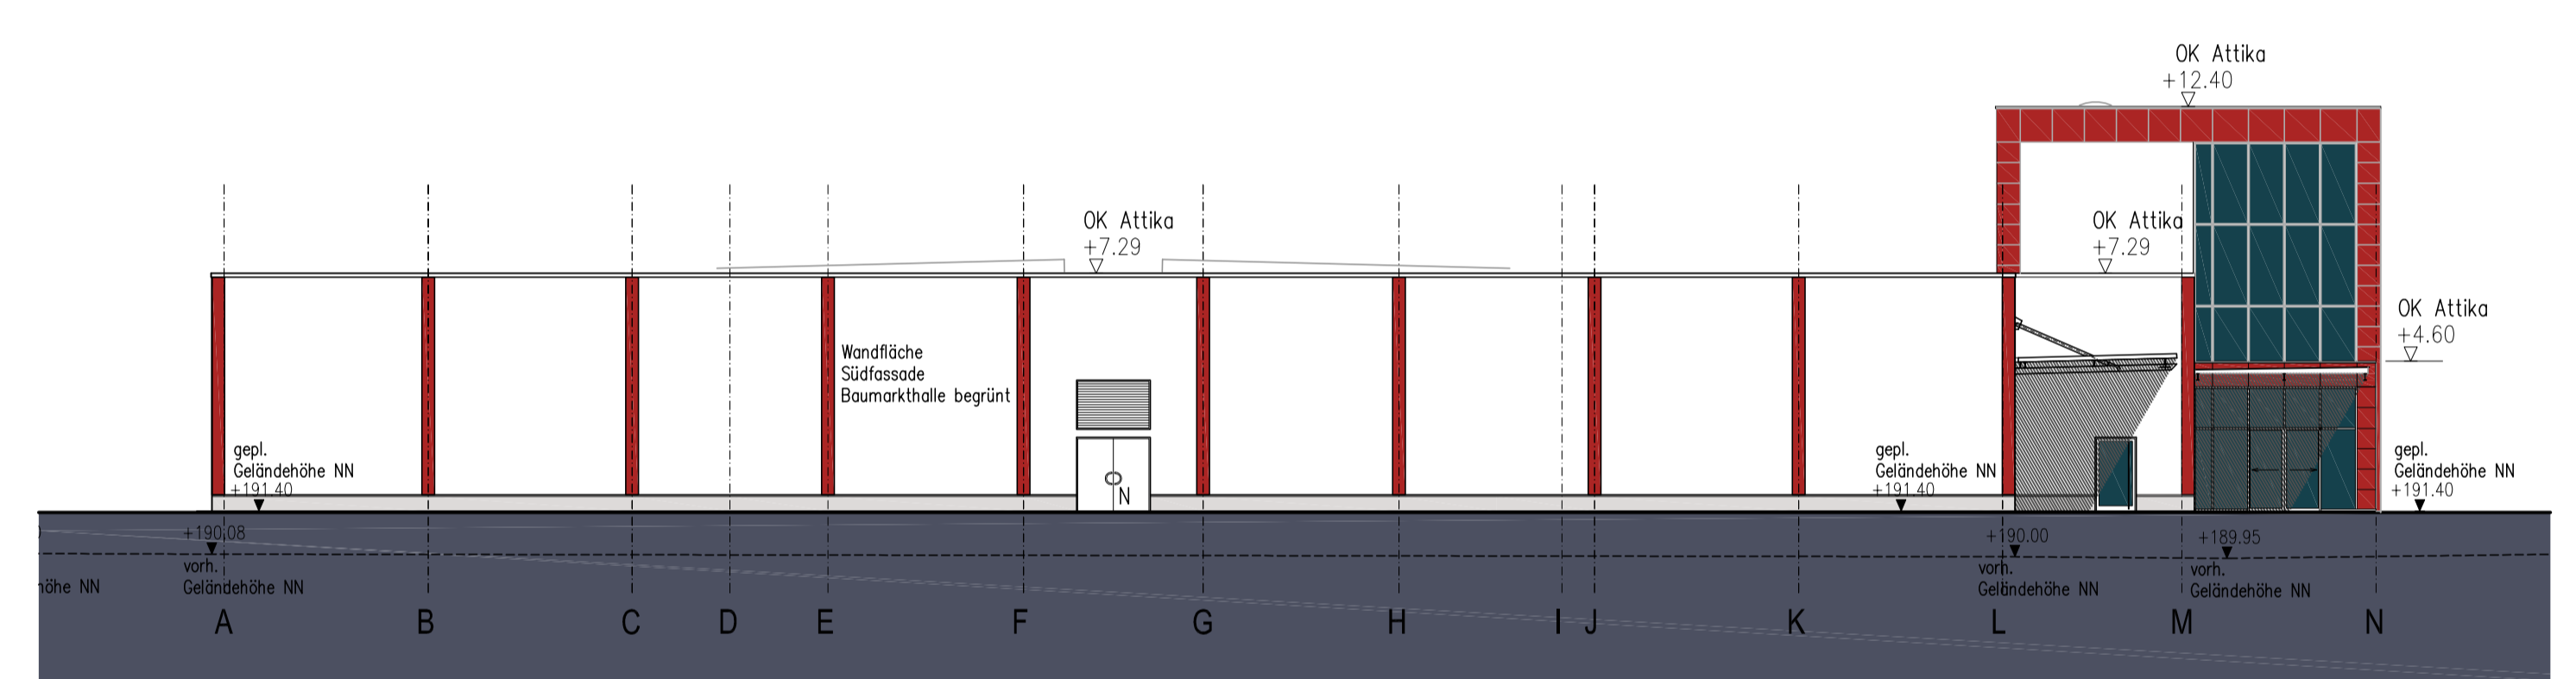


SÜDANSICHT

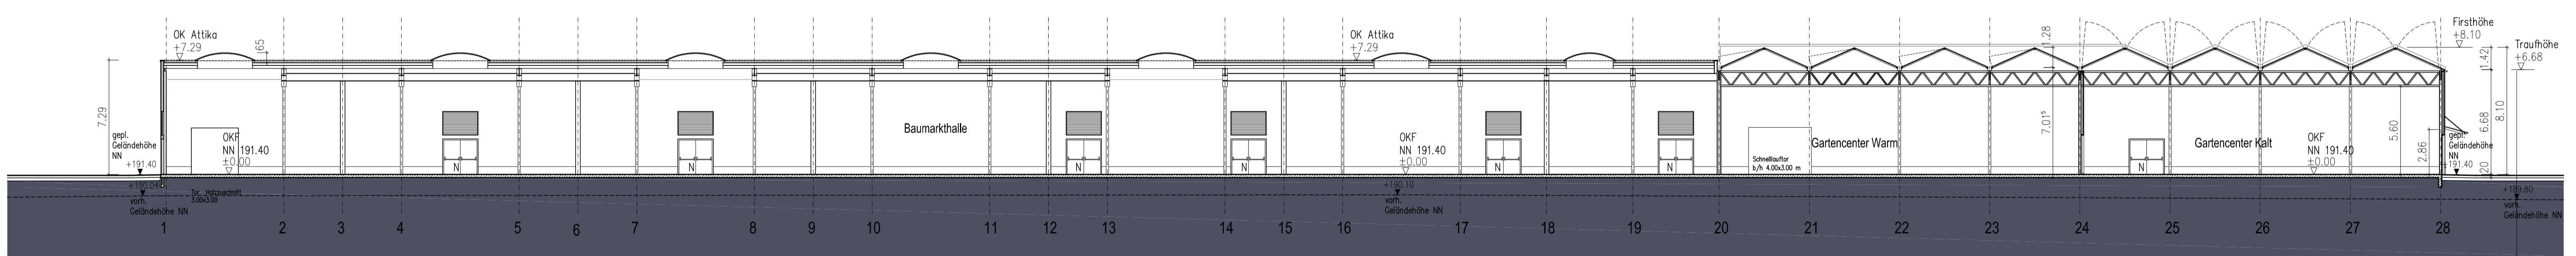


SCHNITT B-B

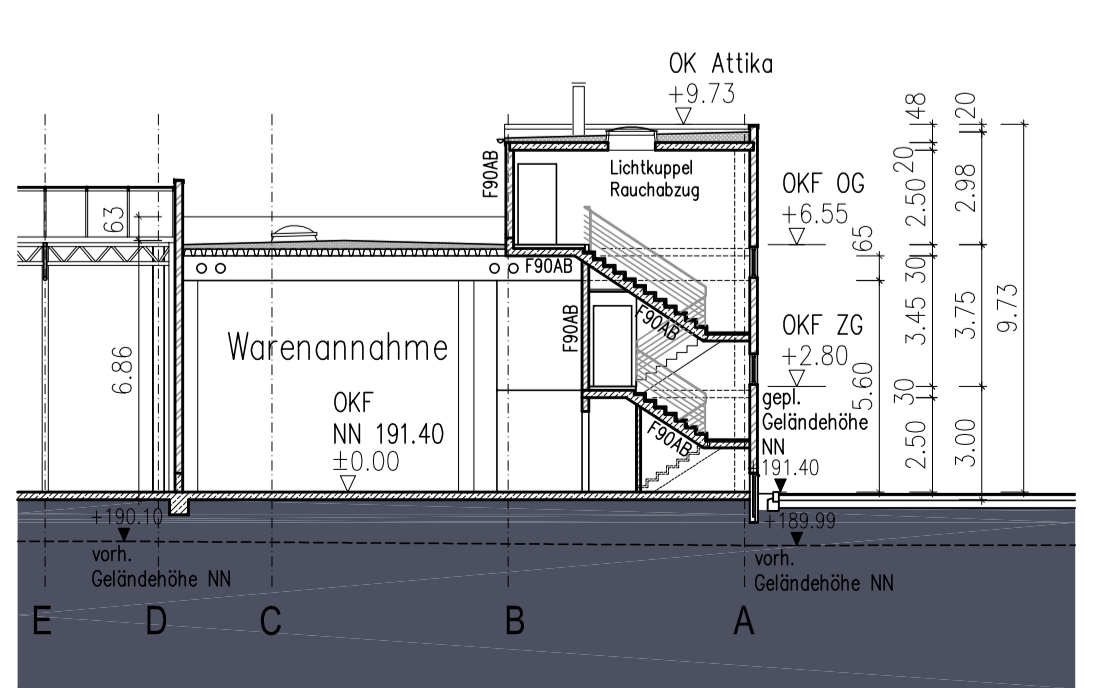

SCHNITT D-D

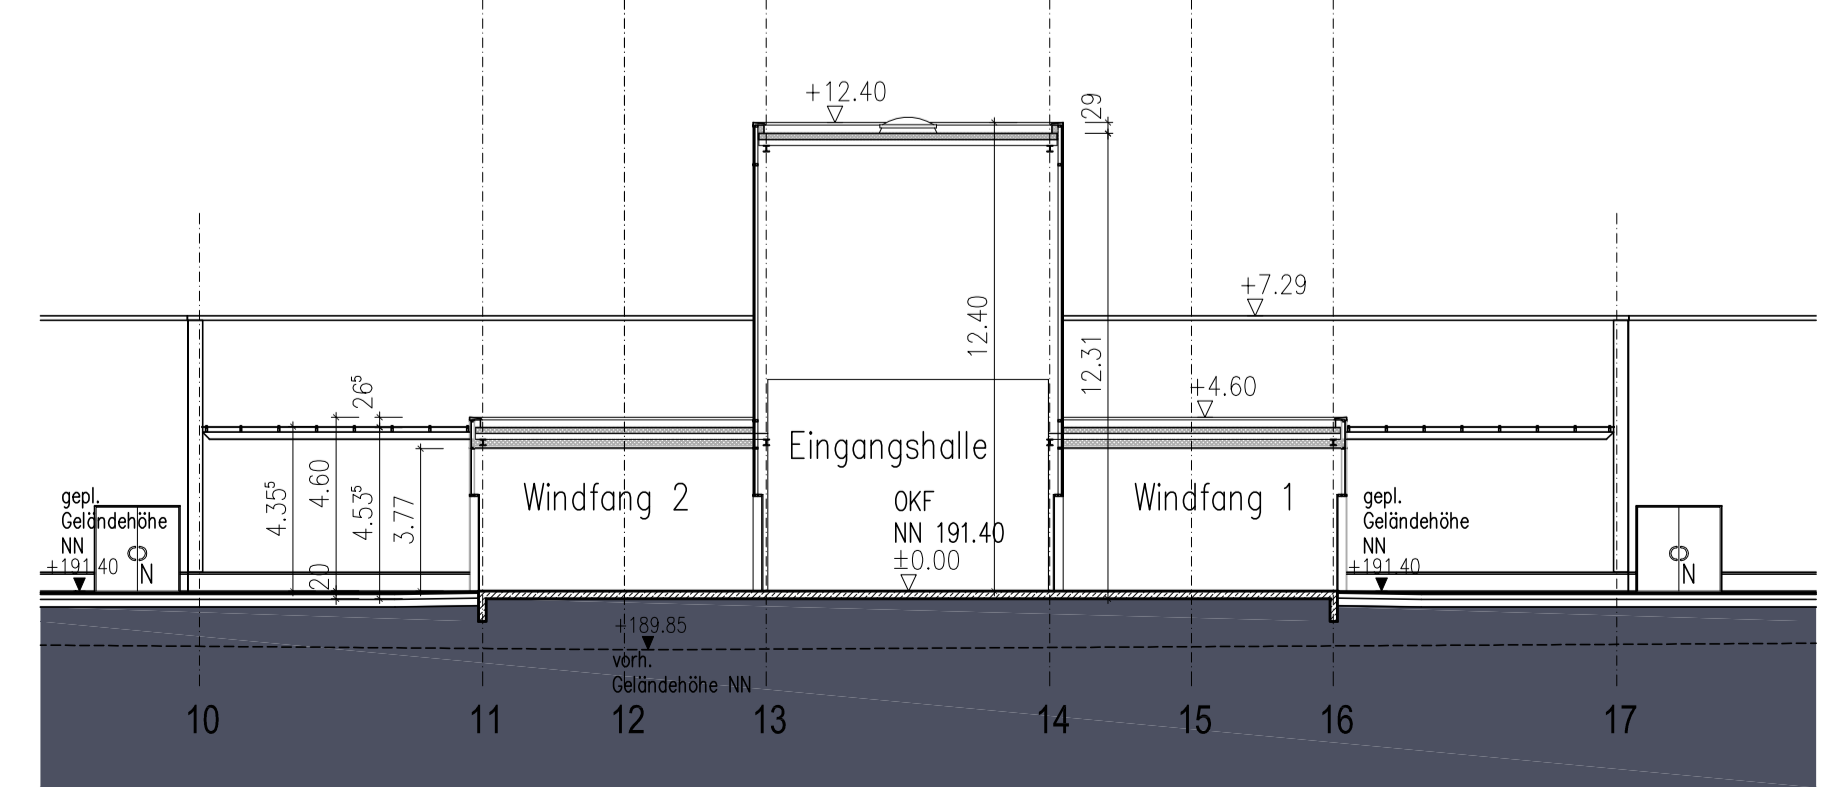


SCHNITT C-C

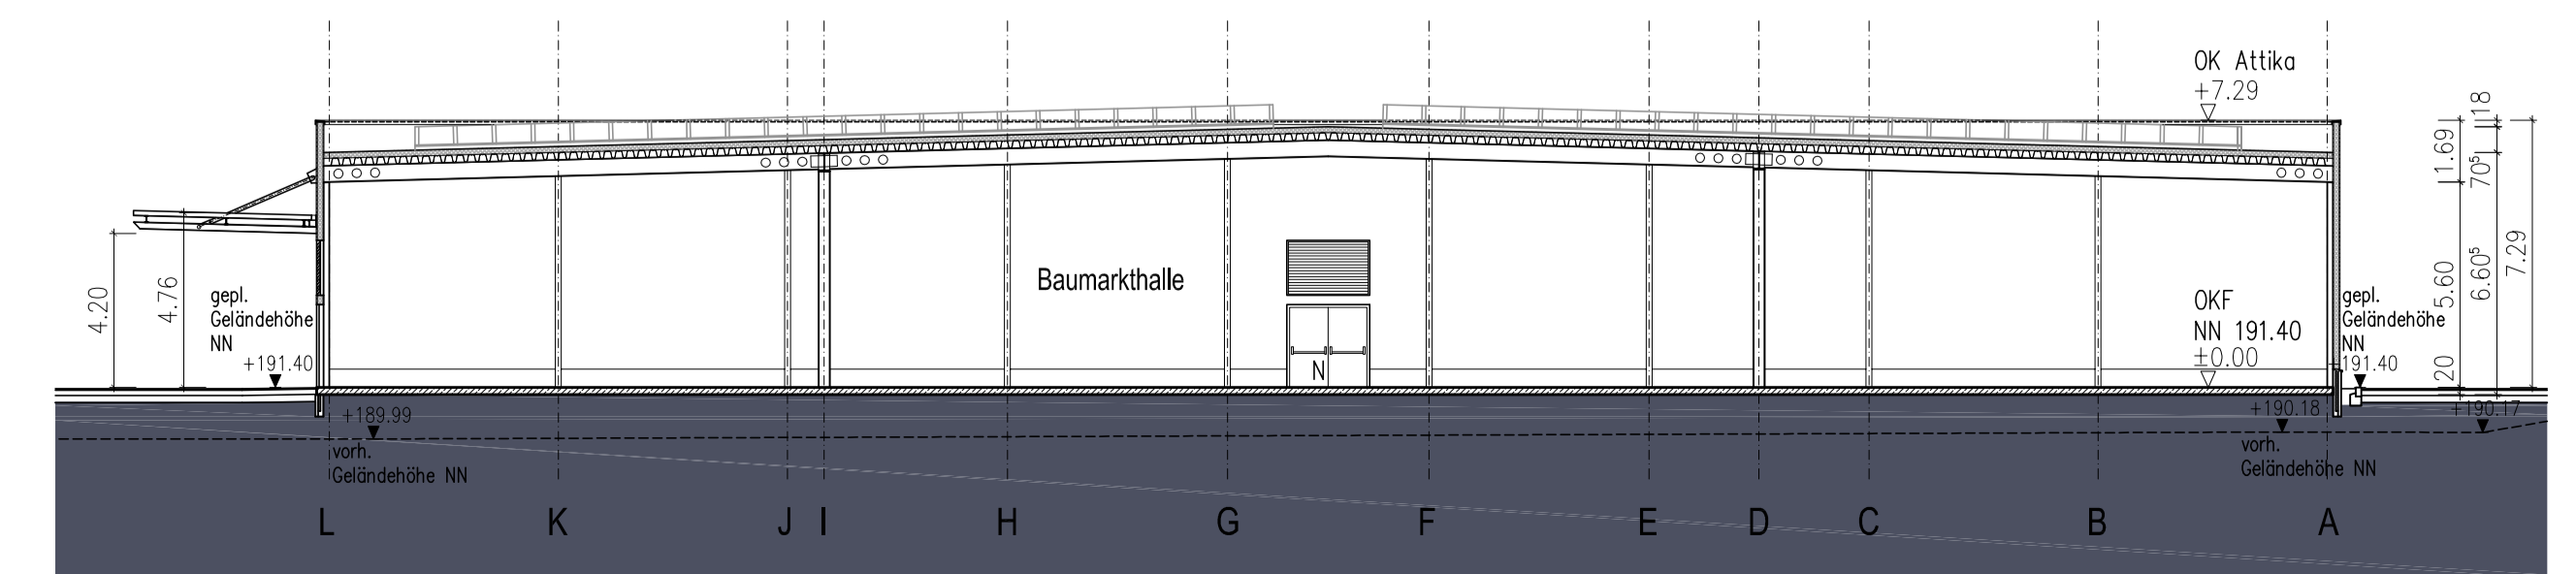

SCHNITT A-A

IND	DATUM	ÄNDERUNG / ERGÄNZUNG
A	31-08-11	Planüberarbeitung

1104 4-04 | A
Neubau toom Bau- Gartenmarkt
 36179 Bebra, Wiesenweg | In der Lache

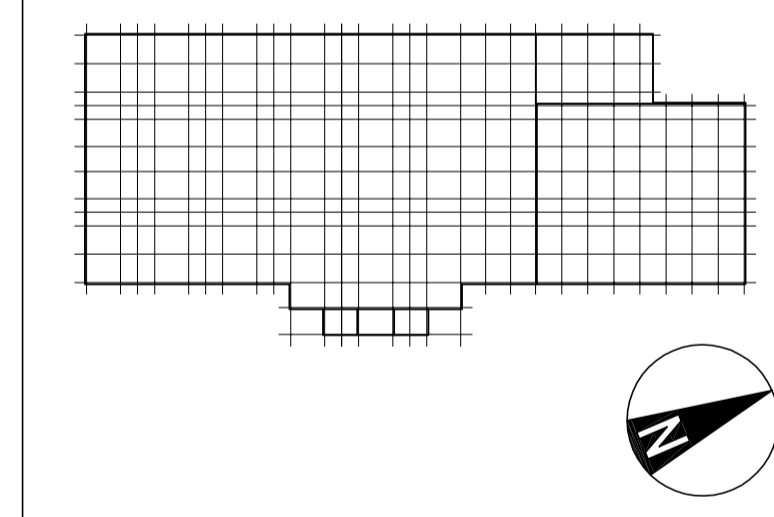

Projektentwicklung
 BSC Immobilienentwicklungs- und
 -vermittlungsgesellschaft MbH
 Handwerkerwall 74, 38518 Gifhorn

BAUHERR
AVI
 G m b H
 AVI - Allgemeine Verwaltung
 von Immobilien-Objekten
 AVI & Martin Objekt Bebra GbR
 WIDDERSDORFER STR. 252
 50933 KÖLN

LUTZ REICHSTEIN
 ARCHITECTEN
 HÜTTENGARTEN 5
 53332 BORNHEIM
 FON 02236-9252-20 FAX -21

PROJEKT NUMMER	DATUM OS 08 2011	MASS- STAB	BAU- TEIL	PLAN NUMMER
1104	31-08-11	1:200	4-04	4-04